

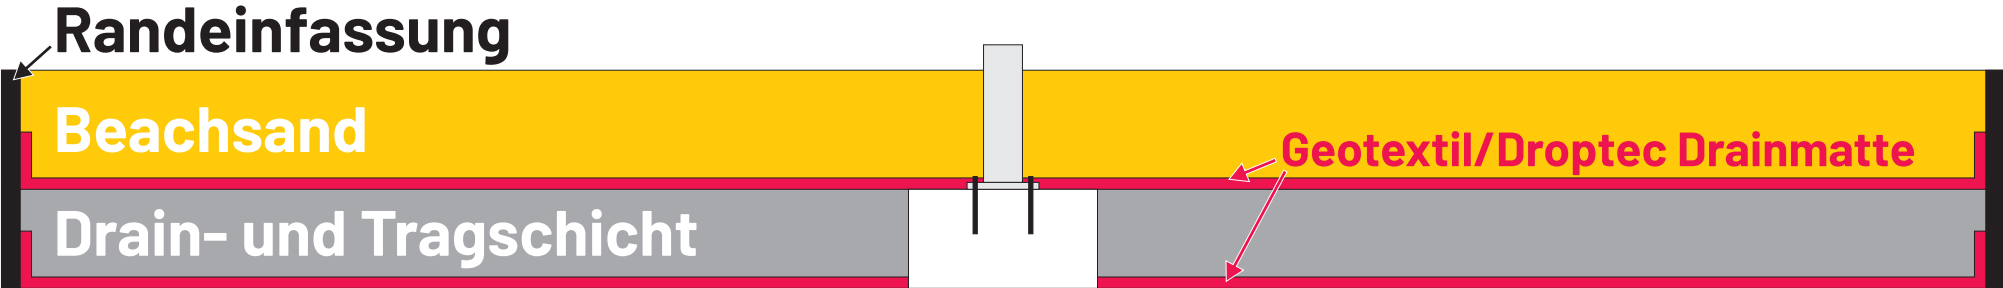


# Beachvolleyball-Spielfeld in Wettkampfgröße 26 x 18 m (Details nicht maßstabsgerecht)

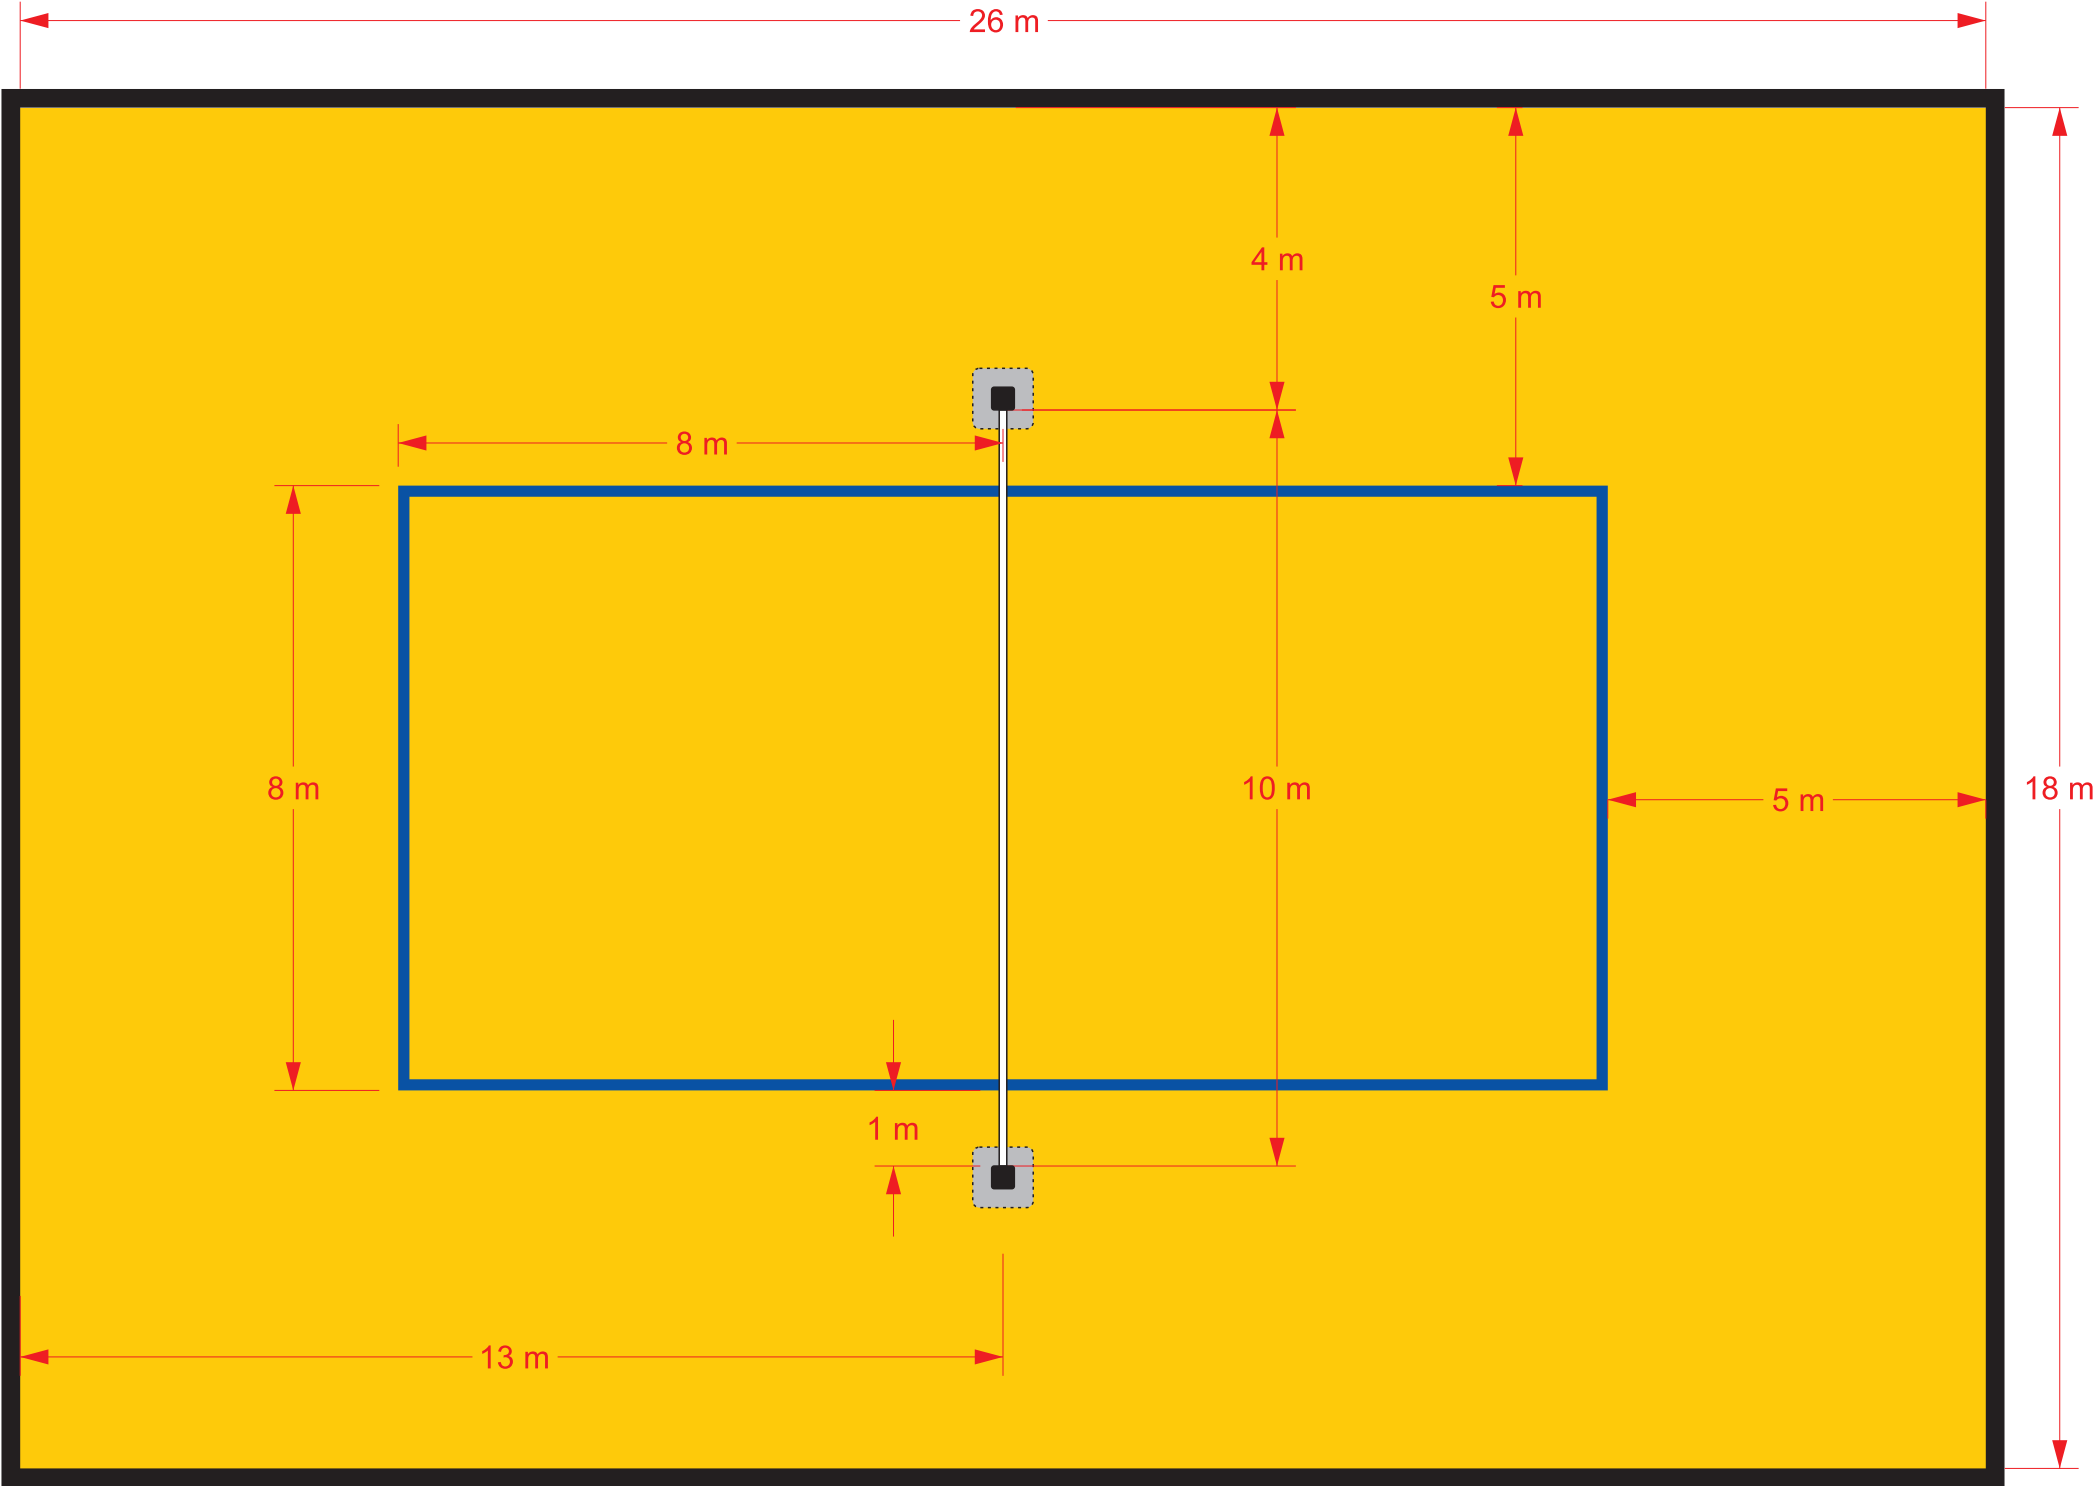

# Fundamentplan für Beachvolleyball-Bodenhülsen

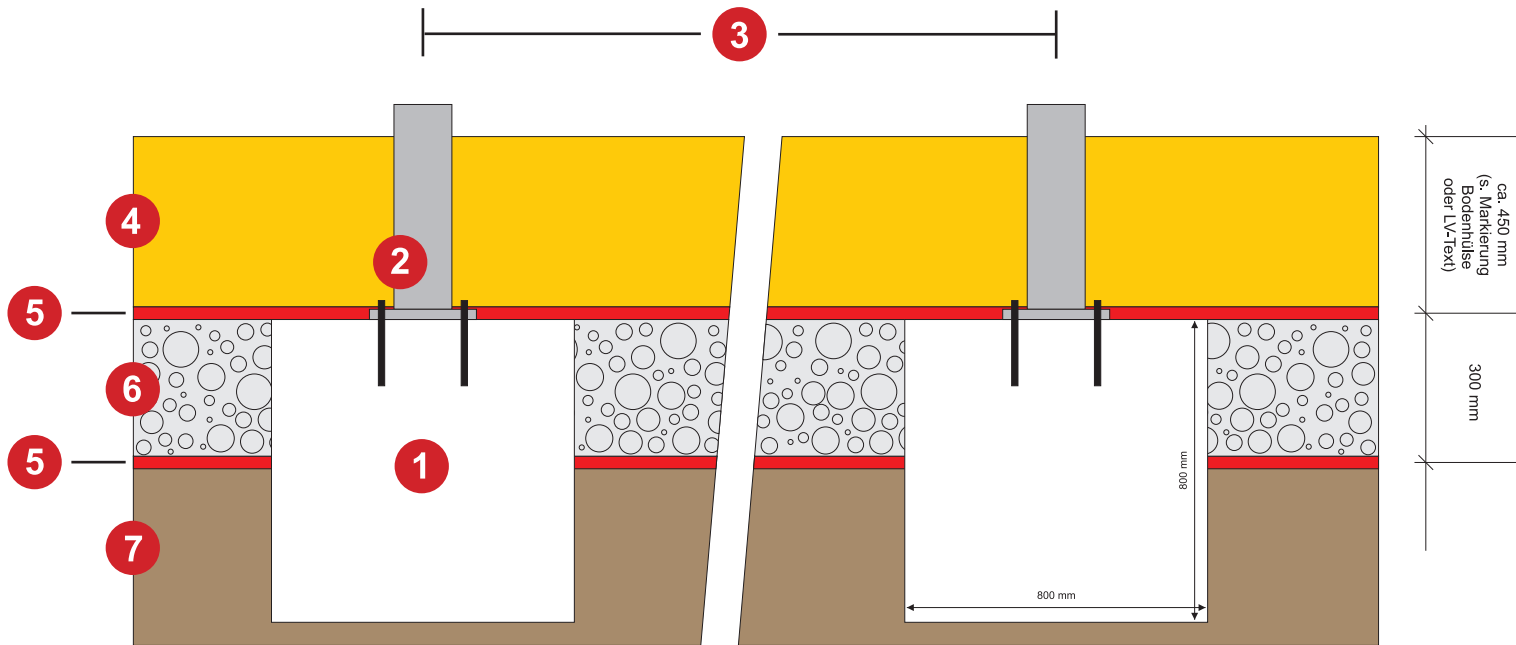

## Beschreibung

- |   |   |
|---|---|
| 1 | Einzelfundament, Größe: 80 x 80 x 80 cm, Betonqualität: C25/30, mit Bewehrung (Mattenstahl Q188A) |
| 2 | Bodenhülse, mit Verbundankern auf Fundament befestigt   |
| 3 | Abstand Fundamente (Mitte-Mitte): 10,1 m (bei 8,5 m-Netz), 11,1 m (bei 9,5 m-Netz)                |
| 4 | Sand, Empfehlung: ca. 45 cm (Mindest-Sandhöhe: siehe Bodenhülsen-Markierung bzw. LV-Text)         |
| 5 | Geotextil/Droptec Drainmatte  |
| 6 | Drain- und Tragschicht, ca. 30 cm   |
| 7 | Untergrund/Sohle  |